



Фасад шкафа ШКОхх

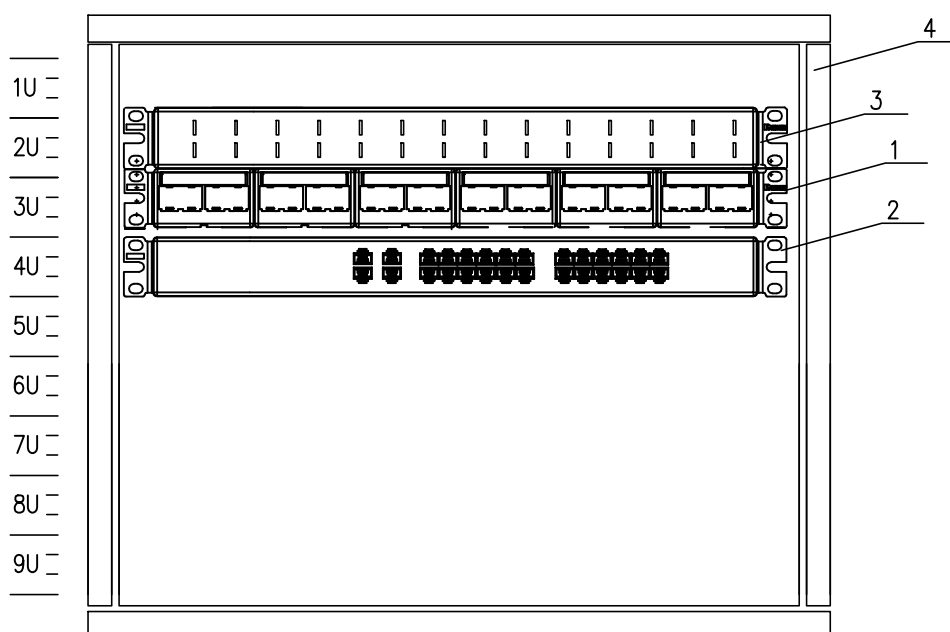

поз.	идентификатор	наименование	производитель
1	PP-х	Патч-панель Mini-Com CPPL24	PANDUIT
2	SK-х	Сетевой коммутатор TSN-26P26	Tantos
3		WMPFSEY панель кабельная 1U	PANDUIT
4	ШКОхх	Шкаф SOHOLine SOH 06U25	Estap

Примечания

- 1 Монтаж оборудования в шкаф ведется с использованием крепежного комплекта.
- 2 Оборудование должно быть заземлено согласно ПУЭ и СП 31-110.
- 3 Внешний вид оборудования и размещение в шкафу могут отличаться. Приведено для справки. Подлежит уточнению при монтаже.

Инв. N подл.	Взам. инв. N	Подп. и дата							xxxxxxx. COT.00x			
									Комплекс инженерно-технических средств охраны по объекту xxxxxxxxxxxxxxxxxxxxxxxxxxxx			
Инв. N подл.	Взам. инв. N	Подп. и дата	Изм.	Код.уч.	Лист	N док.	Подпись	Дата	Система охранного телевидения	Стадия	Лист	Листов
			Разраб.							Р	7	
			Провер.									
			Н. контр.									
Схема соединения оборудования в шкафах ШКО2-ШКО8									 агрегатор			