


Инф. N подл.	Подп. и дата	Взам. инб. N

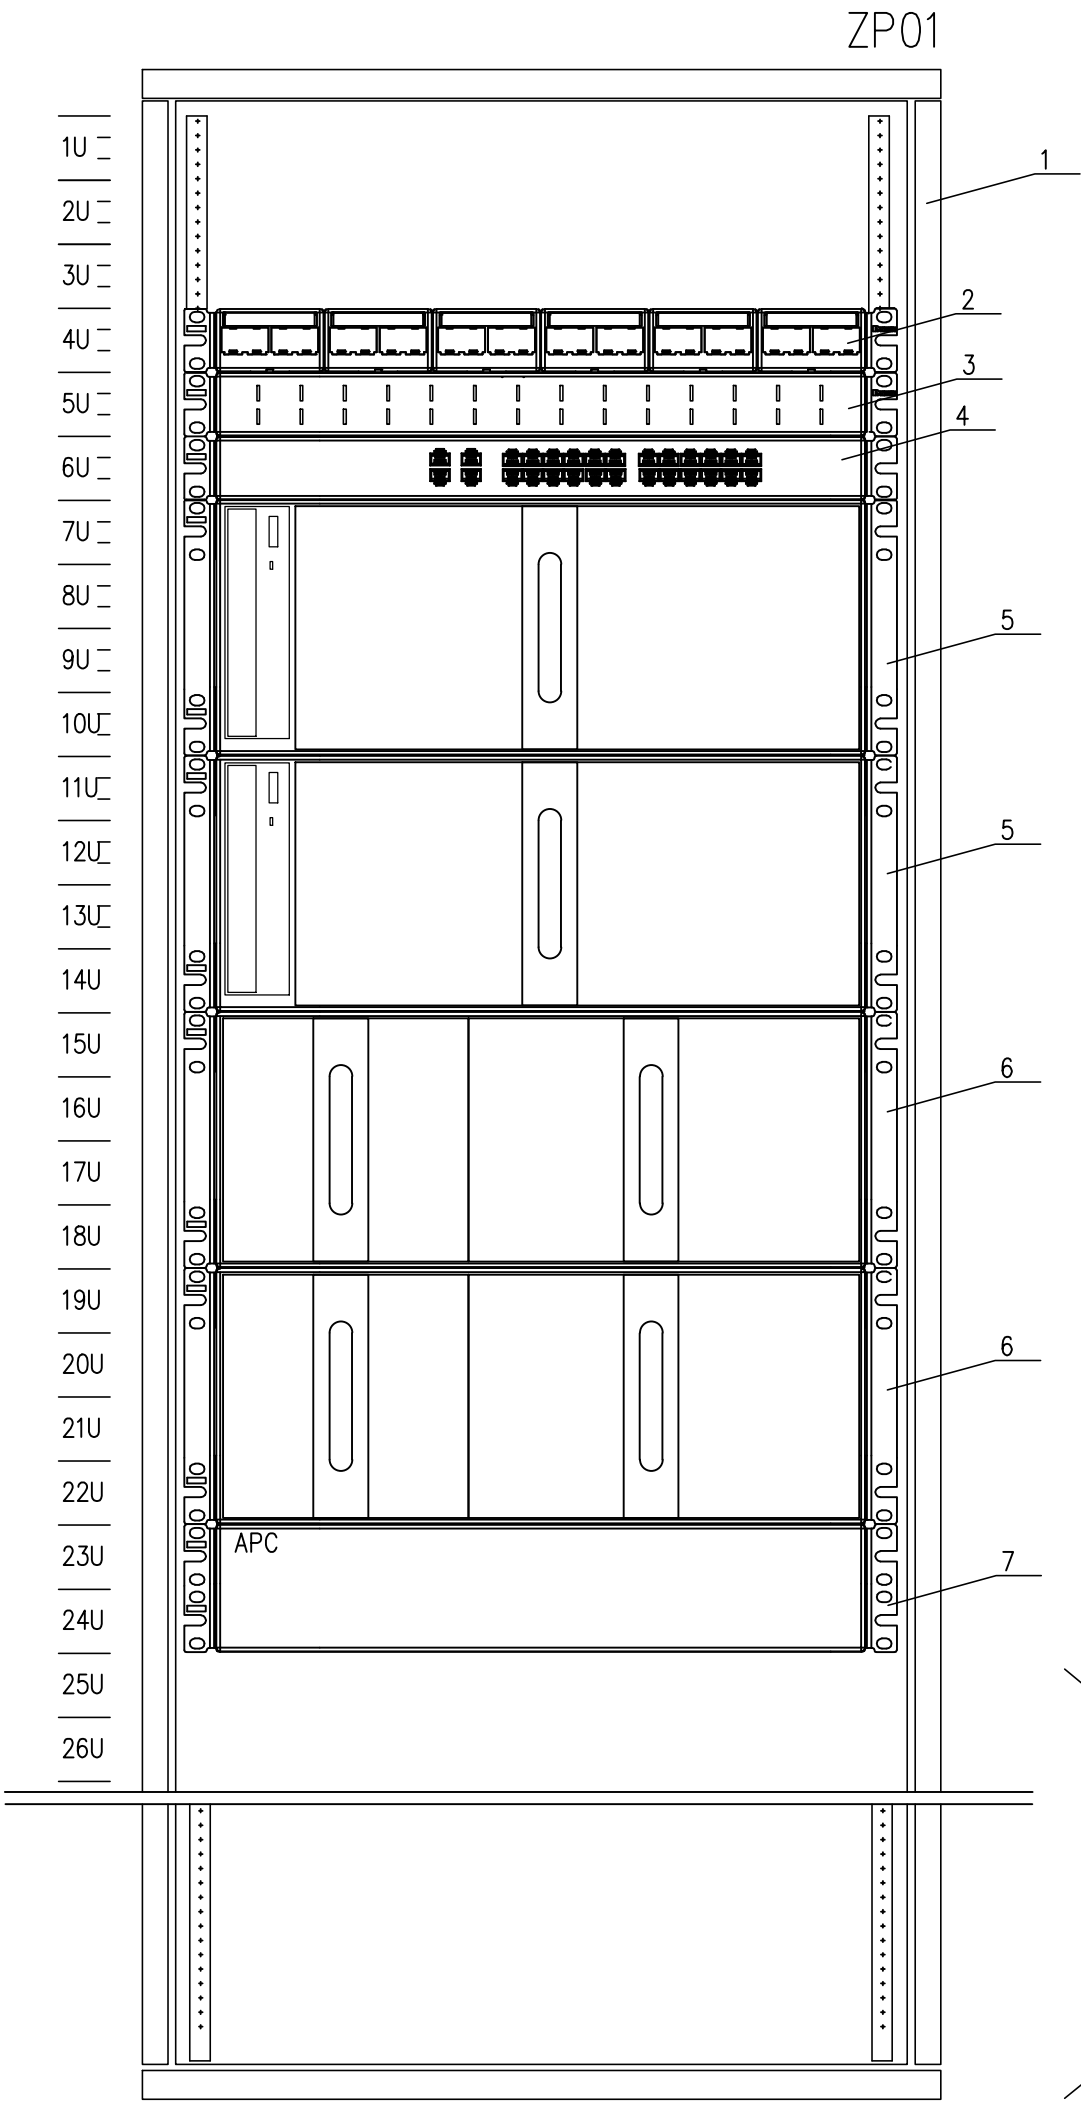

поз.	идентификатор	наименование	производитель
1	ZP01	Шкаф телекоммуникационный DG-Rack DRK 26UB66	Etap
2		Патч-панель Mini-Com CPPL24	PANDUIT
3		WMPFSEY панель кабельная 1U	PANDUIT
4		Сетевой коммутатор TSN-26P26	Tantos
5	iS N0xx	Видеосервер "AGRG VideoСервер iS IP72.2MPx.25fps.80TbR6.m0"	ООО "Агрегатор"
6	aS N0xx	Видеосервер "AGRG VideoСервер iS ARCH 80TbR6.m0.4U"	ООО "Агрегатор"
7		ИБП SMART UPS RT 2200VA (SURT2200XLI)	APC

Примечания  
1 Монтаж оборудования в шкаф ведется с использованием крепежного комплекта.  
2 Оборудование должно быть заземлено согласно ПУЭ и СП 31-110.  
3 Внешний вид оборудования может отличаться. Приведено для справки.

Телекоммуникационное  
оборудование Заказчика\*\*

						xxxxxxxx. COT.00x			
						Комплекс инженерно–технических средств охраны по объекту xxxxxxxxxxxxxxxxxxxxxxxxx			
Изм.	Колуч.	Лист	И док.	Подпись	Дата	Система охранного телевидения	Стадия	Лист	Листов
Разраб.							Р	6	
Провер.									
Н. контр.						Схема соединения оборудования в шкафу ZP01	AG RG агрегатор		